
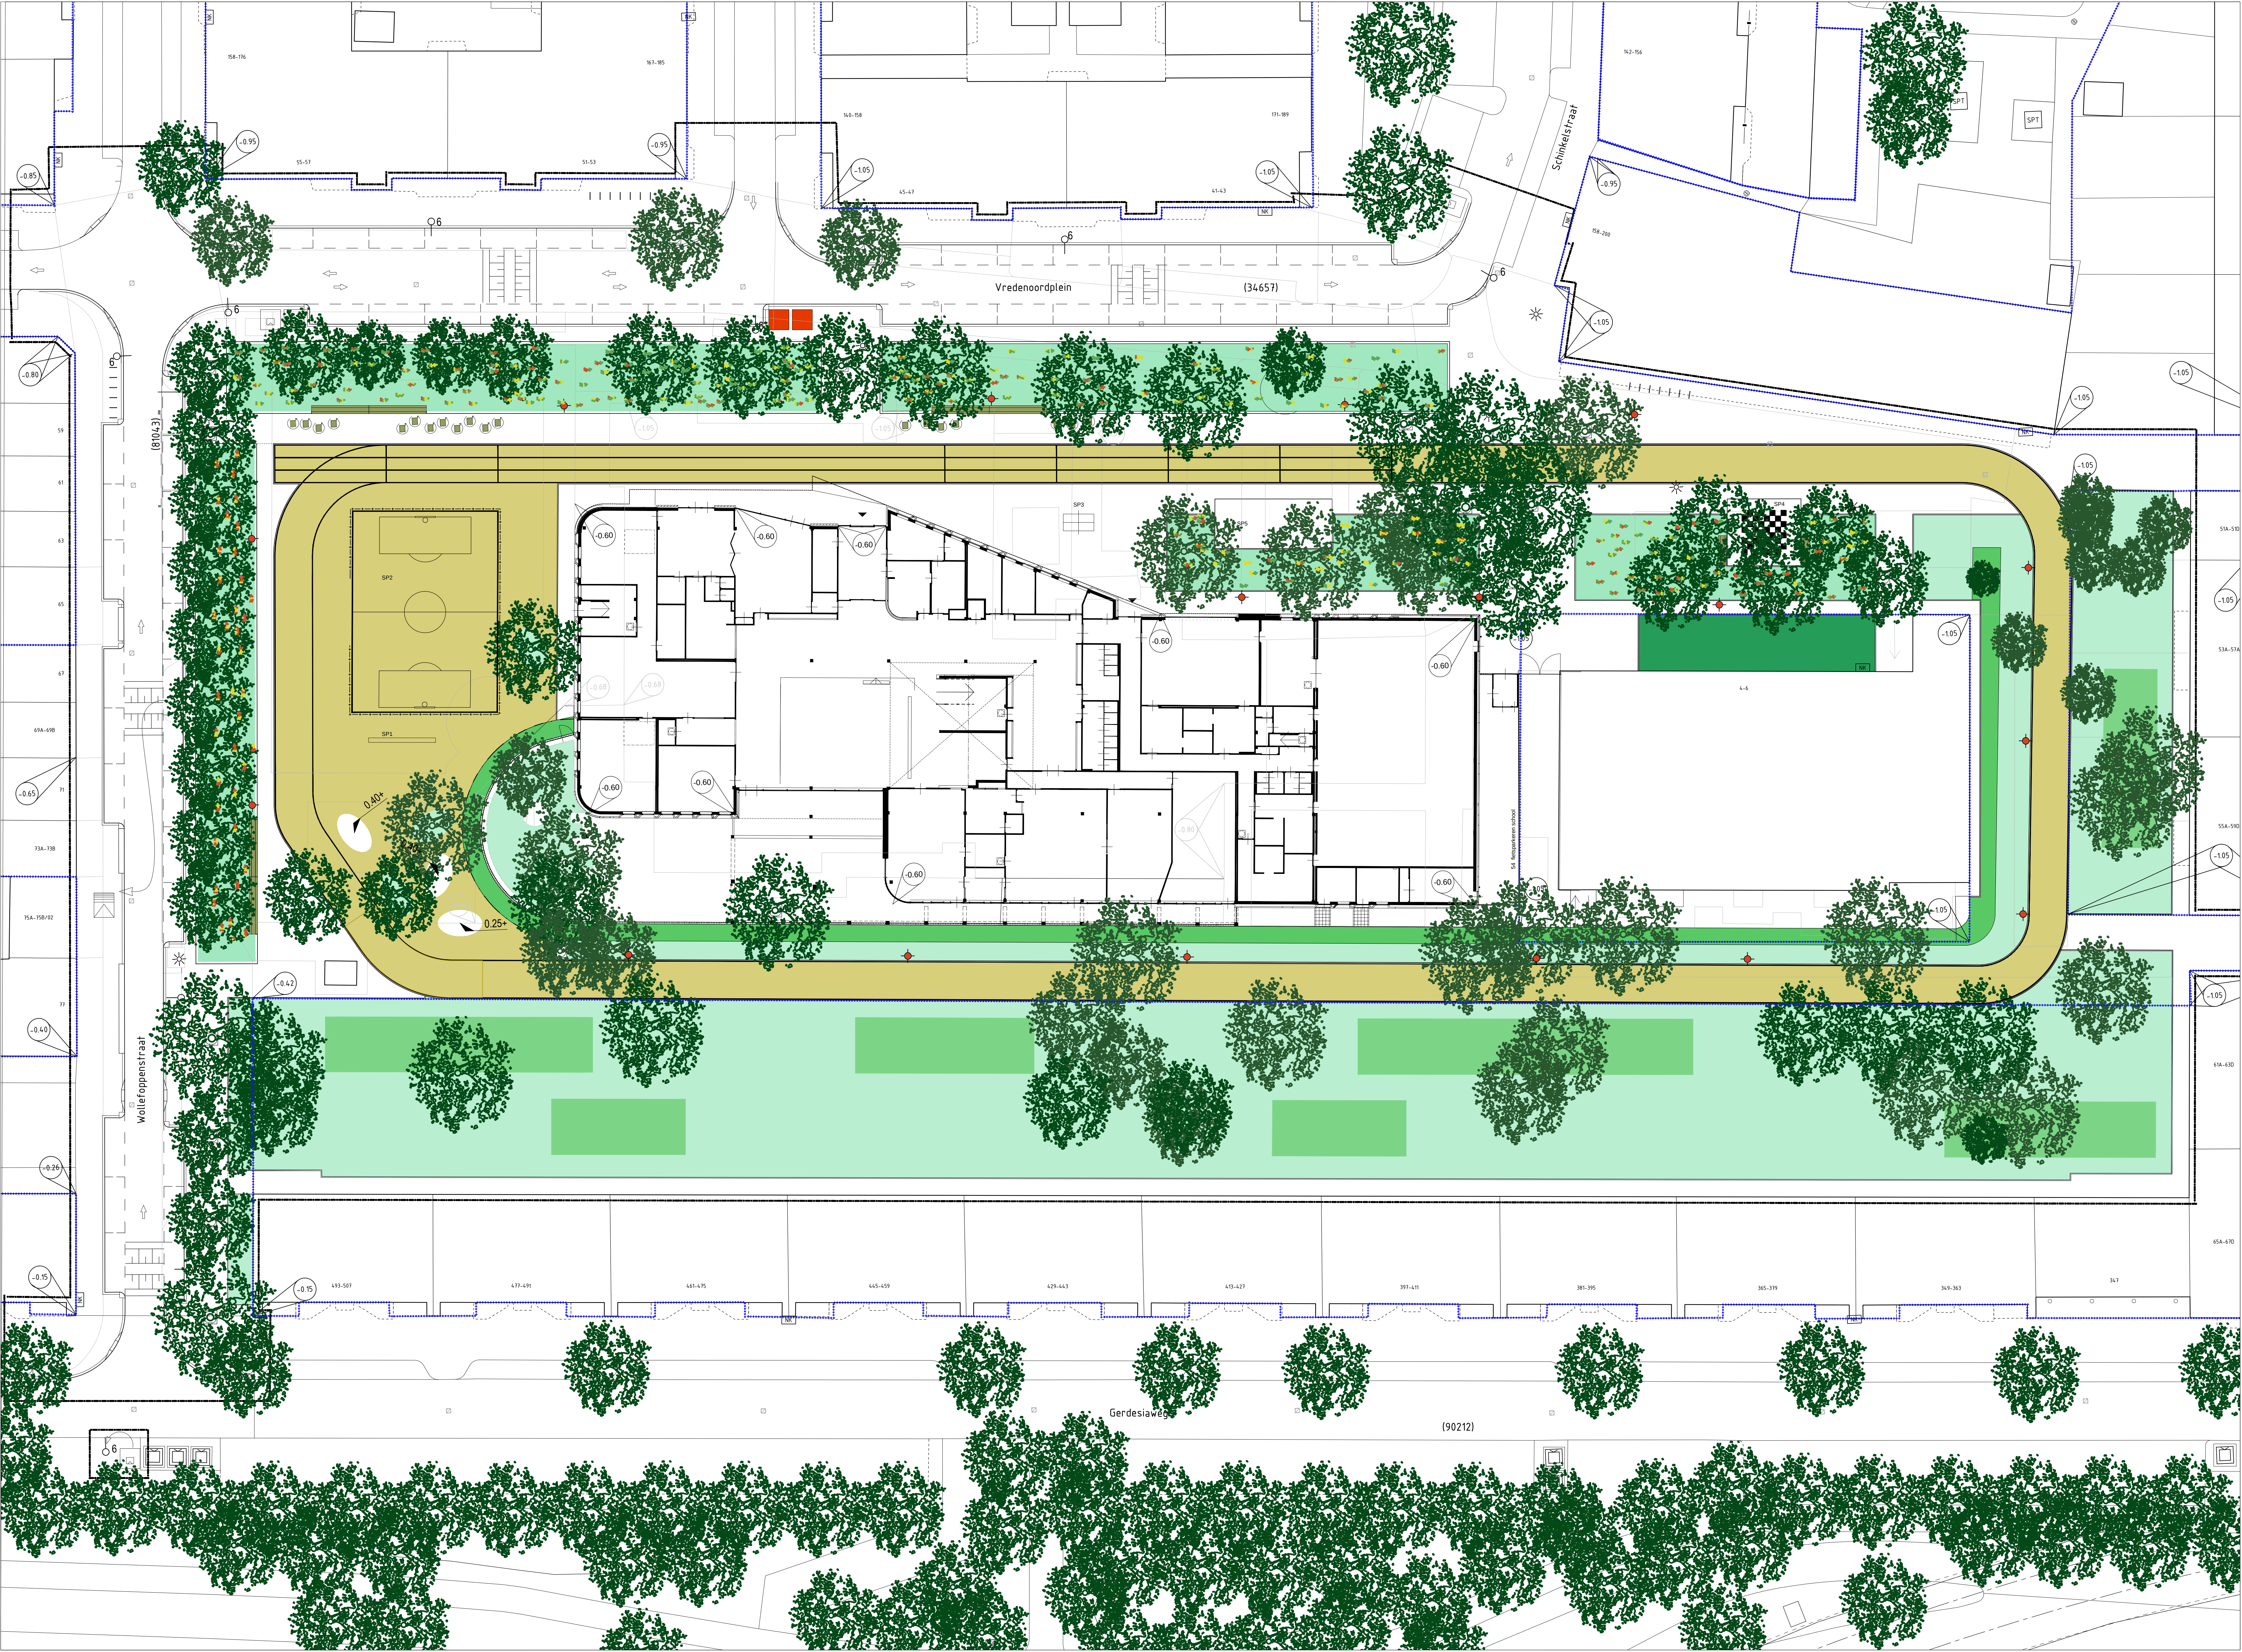


Akkoord Team Openbare Ruimte - voorzitter:				
Akkoord Stadsontwikkeling - projectmanager:				
Akkoord Stadsdeelhoofd - manager openbare werken gebied:			S. Bouhalhoud	10-07-2018
Vastgesteld Stadsontwikkeling - gebiedscoördinator:			Gedekend door	Datum

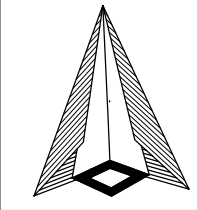

Voorlopig Inrichtingsplan
Herinrichting Vredenoordplein
Kralingen-Crooswijk - Kralingen west